


1. Ámbito y Clasificación del Suelo

REPÚBLICA DE COLOMBIA



ALCALDÍA MAYOR DE BOGOTÁ D.C.
SECRETARÍA DISTRITAL DE PLANEACIÓN

ESCALA 1 : 10.000

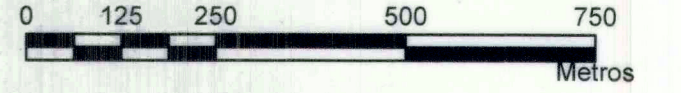

CARACTERÍSTICAS TÉCNICAS

Coordenadas cartesianas con origen en la intersección del meridiano -74,148592 con el paralelo 4,880486, al cual se le asignaron las coordenadas planas N:109.320.865 metros y E:92.334.879 metros, referidas al datum MAGNA-SIRGAS.

Fuentes:

SDP- CAR - SDA - EAAB - UAEC - IGAC - IDIGER - MINAMBIENTE
POT - DECRETO 190 de 2004

NOTA: Los niveles de información geográficos externos al Distrito Capital, son meramente descriptivos y no sugieren competencia territorial.

Fecha:

FEBRERO DE 2017

CONVENCIONES

- Límite Distrito
- Perímetro Urbano
- Perímetro POZ Norte "Lagos de Torca"
- Malla Vial
- Suelo de Protección
- Corriente de Agua
- Humedal
- Lagos
- División Predial
- Curvas de Nivel

LEYENDA

Clasificación del Suelo POT Decreto 190 de 2004

- Suelo Urbano
- Suelo de Expansión Urbana
- Suelo de Protección

Ámbito de Aplicación


- Perímetro POZ Norte "Lagos de Torca"

DECRETO N° **088** 03 MAR 2017

ENRIQUE PENALOSA LONDOÑO
ALCALDE MAYOR DE BOGOTÁ D.C.

ANDRÉS ORTIZ GÓMEZ
SECRETARIO DISTRITAL DE PLANEACIÓN

LOCALIZACIÓN Plan de Ordenamiento Zonal del Norte "Lagos de Torca" EN EL DISTRITO CAPITAL

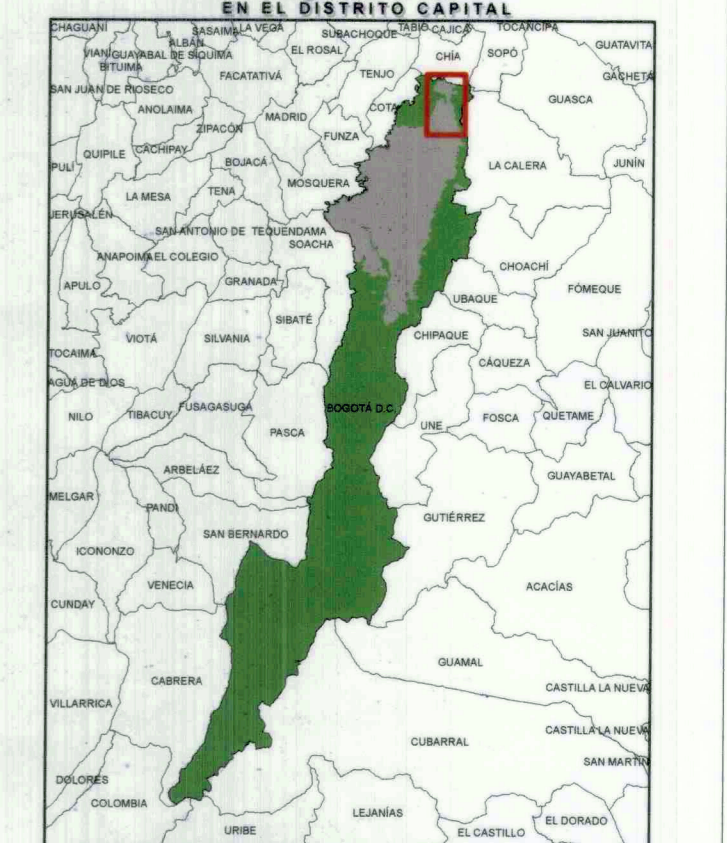

ALCALDÍA MAYOR DE BOGOTÁ D.C.

BOGOTÁ MEJOR PARA TODOS

SECRETARÍA DE PLANEACIÓN

