

4. Suelo de Protección / Estructura Ecológica Principal


PLANO No. 4 DE 21
Plan de Ordenamiento Zonal del Norte
"Lagos de Torca"

REPÚBLICA DE COLOMBIA



ALCALDÍA MAYOR
DE BOGOTÁ D.C.
SECRETARÍA DISTRITAL DE
PLANEACIÓN

ESCALA 1 : 10.000

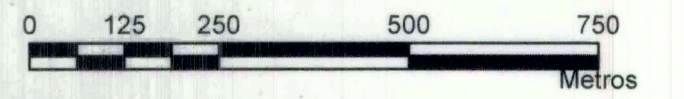

CARACTERÍSTICAS TÉCNICAS

Coordenadas cartesianas con origen en la intersección del meridiano -74,146592 con el paralelo 4,680486, al cual se le asignaron las coordenadas planas N:109.320,965 metros y E:92.334,879 metros, referidas al datum MAGNA-SIRGAS.

Fuentes:
SDP- CAR - SDA - EAAB - UAEC - IGAC - IDIGER - MINAMBIENTE
POT - DECRETO 190 de 2004

NOTA: Los niveles de información geográficos externos al Distrito Capital, son meramente descriptivos y no sugieren competencia territorial.

Fecha:
FEBRERO DE 2017

CONVENCIONES

- Límite Distrito
- Perímetro Urbano
- Perímetro POZ Norte "Lagos de Torca"
- Malla Vial
- Suelo de Protección
- Corriente de Agua
- Humedal
- Lagos
- División Predial
- Curvas de Nivel


LEYENDA

- Suelo de Protección / EEP**
POT Decreto 190 de 2004
- Canales, Cauces
 - Lagos
- 1. Áreas Protegidas de Orden Distrital**
- Parque Ecológico Distrital de Humedal
- 2. Parques**
- Urbano de Escala Metropolitana
 - Zonales
- 3. Corredores Ecológicos**
- Ronda Hidráulica
 - Zona de Manejo y Protección Ambiental

DECRETO N° 088 03 MAR 2017

ENRIQUE PEÑALOSA LONDOÑO
ALCALDE MAYOR DE BOGOTÁ D.C.

ANDRÉS ORTIZ GÓMEZ
SECRETARIO DISTRITAL DE PLANEACIÓN

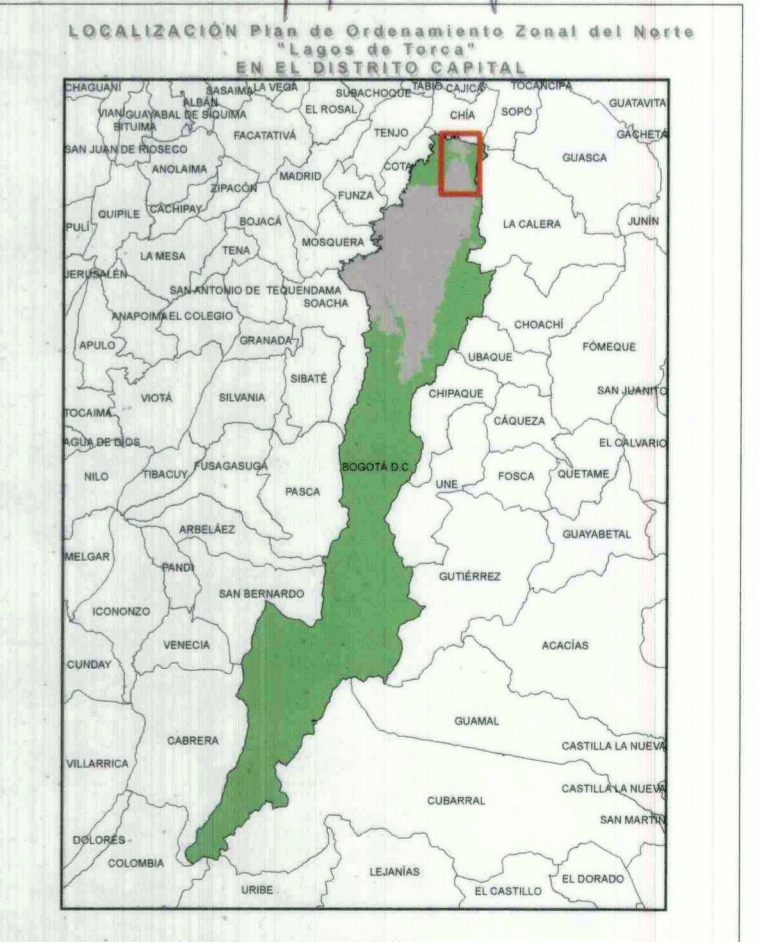

ALCALDÍA MAYOR
DE BOGOTÁ D.C.
**BOGOTÁ MEJOR
PARA TODOS**
SECRETARÍA DE PLANEACIÓN

