


# 9. Estructura Funcional: Sistema de Servicios Públicos - Alcantarillado

REPÚBLICA DE COLOMBIA



ALCALDÍA MAYOR DE BOGOTÁ D.C.  
SECRETARÍA DISTRITAL DE PLANEACIÓN

ESCALA 1 : 10.000

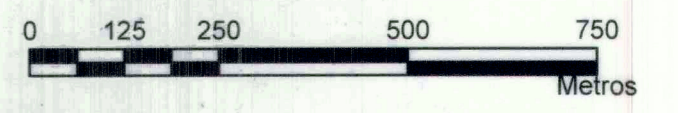

CARACTERÍSTICAS TÉCNICAS  
Coordenadas cartesianas con origen en la intersección del meridiano -74,146592 con el paralelo 4,680486, al cual se le asignaron las coordenadas planas N:109.320.965 metros y E:92.334.879 metros, referidas al datum MAGNA-SIRGAS.

Fuentes:  
SDP- CAR - SDA - EAAB - UAECO - IGAC - IDIGER - MINAMBIENTE  
POT - DECRETO 190 de 2004

NOTA: Los niveles de información geográficos externos al Distrito Capital, son meramente descriptivos y no sugieren competencia territorial.

Fecha:  
FEBRERO DE 2017

**CONVENCIONES**

- Límite Distrito
- Perímetro Urbano
- Perímetro POZ Norte "Lagos de Torca"
- Malla Vial
- Suelo de Protección
- Corriente de Agua
- Humedal
- Lagos
- División Predial
- Curvas de Nivel

**LEYENDA**

- Red Tonal Alcantarillado Existente
- Red Alcantarillado Sanitario Projectada
- Red Alcantarillado Sanitario Pluvial Projectada



DECRETO No. 088 03 MAR 2017

*Enrique Peñalosa Londoño*

ENRIQUE PEÑALOSA LONDOÑO  
ALCALDE MAYOR DE BOGOTÁ D.C.

*Andrés Ortiz Gómez*

ANDRÉS ORTIZ GÓMEZ  
SECRETARIO DISTRITAL DE PLANEACIÓN

LOCALIZACIÓN Plan de Ordenamiento Zonal del Norte  
EN EL DISTRITO CAPITAL

