


11. Tratamientos Urbanísticos

REPÚBLICA DE COLOMBIA



ALCALDÍA MAYOR
DE BOGOTÁ D.C.
SECRETARÍA DISTRITAL DE
PLANEACIÓN

ESCALA 1 : 10.000

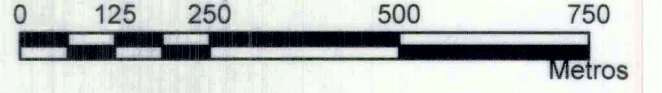

CARACTERÍSTICAS TÉCNICAS

Coordenadas cartesianas con origen en la intersección del meridiano -74,146592 con el paralelo 4,680486, al cual se le asignaron las coordenadas planas N:109.320.965 metros y E:92.334.879 metros, referidas al datum MAGNA-SIRGAS.

Fuentes:
SDP - CAR - SDA - EAAB - EEB - UAEC - IGAC - IDIGER - MINAMBIENTE - GAS NATURAL

POT - DECRETO 190 de 2004

NOTA: Los niveles de información geográfica externos al Distrito Capital, son meramente descriptivos y no sugieren competencia territorial.

Fecha:
FEBRERO DE 2017

CONVENCIONES

- Límite Distrito
- Perímetro Urbano
- Perímetro POZ Norte "Lagos de Torca"
- Malla Vial
- Suelo de Protección
- Corriente de Agua
- Humedal
- Lagos
- División Predial
- Curvas de Nivel

LEYENDA

Tratamientos Urbanísticos

- Conservación**
 - Conservación
- Consolidación**
 - Consolidación Urbanística
 - Consolidación con Densificación Moderada
 - Consolidación de Sectores Urbanos Especiales
- Renovación**
 - Renovación Urbana
- Desarrollo**
 - Desarrollo
- Protección**
 - Suelo de Protección
 - Franja AP-2

DECRETO N° **088** 03 MAR 2017

ENRIQUE PEÑALOSA LONDOÑO
ALCALDE MAYOR DE BOGOTÁ D.C.

ANDRÉS ORTIZ GÓMEZ
SECRETARIO DISTRITAL DE PLANEACIÓN

