

12. Áreas de Actividad y Zonas del Suelo Urbano y de Expansión


PLANO No. 12 DE 21
Plan de Ordenamiento Zonal del Norte
"Lagos de Torca"

REPÚBLICA DE COLOMBIA



ALCALDÍA MAYOR
DE BOGOTÁ D.C.
SECRETARÍA DISTRITAL DE
PLANEACIÓN

ESCALA 1 : 10.000

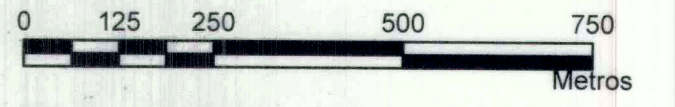

CARACTERÍSTICAS TÉCNICAS

Coordenadas cartesianas con origen en la intersección del meridiano -74,146592 con el paralelo 4,680486, al cual se le asignaron las coordenadas planas N:109.320.965 metros y E:92.334.878 metros, referidas al datum MAGNA-SIRGAS.

Fuentes:
SDP - CAR - SDA - EAAB - EEB - UAECB - IGAC - IDIGER -
MINAMBIENTE - GAS NATURAL

POT - DECRETO 190 de 2004

NOTA: Las rivieras de información geográfica enviadas al Distrito Capital, son meramente descriptivas y no sugieren competencia territorial.

Fecha:
FEBRERO DE 2017

CONVENCIONES

- Límite Distrito
- Perímetro Urbano
- Perímetro POZ Norte "Lagos de Torca"
- Malla Vial
- Suelo de Protección
- Corriente de Agua
- Humedal
- Lagos
- División Predial
- Curvas de Nivel

LEYENDA


- ÁREAS DE ACTIVIDAD -POT Decreto 190 de 2004-**
- ÁREA DE ACTIVIDAD RESIDENCIAL**
 Zona Residencial Neta
- ÁREA INDUSTRIAL**
 Zona Industrial
- ÁREA DE ACTIVIDAD DOTACIONAL**
 Zona de Equipamientos Colectivos
 Zona de Servicios Urbanos Básicos
 Zona de Equipamientos Deportivo Recreativo
 Parque Metropolitano Guaymaral
- ÁREA DE ACTIVIDAD DE COMERCIO Y SERVICIOS**
 Zona de Comercio Cualificado
 Zona de Comercio Aglomerado
 Zona de Servicios Empresariales
 Grandes Superficies Comerciales
- ÁREA URBANA INTEGRAL**
 Zona Residencial
 Zona Múltiple
 Zona Industrial y de Servicios
- Franja AP-2

DECRETO N° **088** 03 MAR 2017

ENRIQUE PEÑALOSA LONDOÑO
ALCALDE MAYOR DE BOGOTÁ D.C.

ANDRÉS ORTIZ GÓMEZ
SECRETARÍA DISTRITAL DE PLANEACIÓN

LOCALIZACIÓN Plano de Ordenamiento Zonal del Norte
EN EL DISTRITO CAPITAL

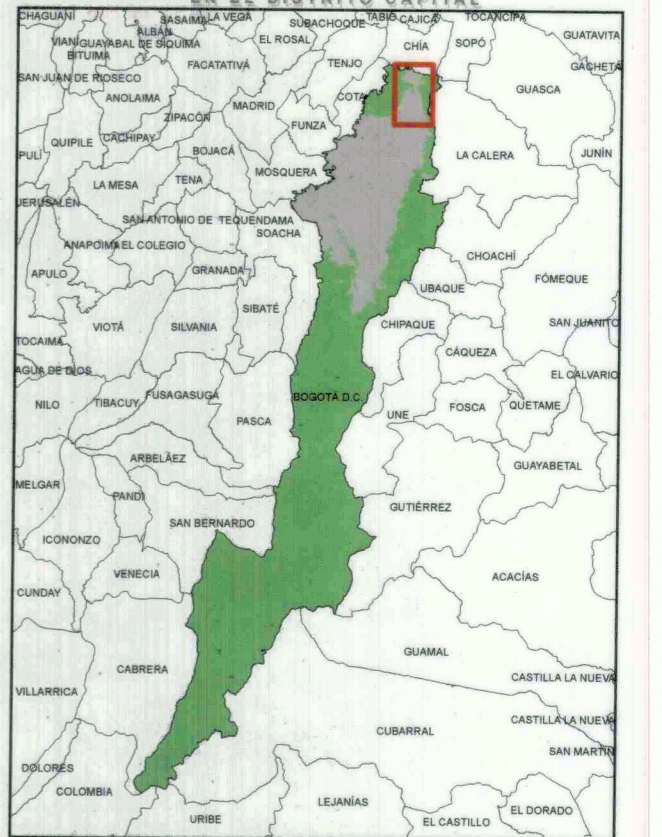

BOGOTÁ MEJOR PARA TODOS

SECRETARÍA DE PLANEACIÓN

