

# 13. Delimitación de Planes Parciales


**PLANO No. 13 DE 21**  
Plan de Ordenamiento Zonal del Norte  
"Lagos de Torca"

REPÚBLICA DE COLOMBIA



**ALCALDÍA MAYOR DE BOGOTÁ D.C.**  
SECRETARÍA DISTRITAL DE PLANEACIÓN

ESCALA 1 : 10.000

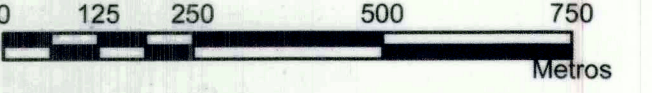

**CARACTERÍSTICAS TÉCNICAS**

Coordenadas cartesianas con origen en la intersección del meridiano -74.146592 con el paralelo 4.680486, al cual se le asignaron las coordenadas planas N:109.320.965 metros y E:92.334.879 metros, referidas al datum MAGNA-SIRGAS.

Fuentes:  
SDP- CAR - SDA - EAAB - EEB - UAEC - IGAC - IDIGER - MINAMBIENTE - GAS NATURAL  
POT - DECRETO 190 de 2004

NOTA: Los niveles de información geográfica externos al Distrito Capital, son meramente descriptivos y no suplen competencia territorial.

Fecha:  
FEBRERO DE 2017

**CONVENCIONES**

- Límite Distrito
- - - Perímetro Urbano
- Perímetro POZ Norte "Lagos de Torca"
- Malla Vial
- Suelo de Protección
- Corriente de Agua
- Humedal
- Lagos
- División Predial
- Curvas de Nivel

**LEYENDA**

- Delimitación de Planes Parciales
- Parques Zonales
- Parques Lineales
- Zonas Complementarias de Conectividad Ecológica
- Franja AP-2

Número Plan Parcial	Área Hectareas
1	31,26
2	58,39
3	34,35
4	42,80
5	60,52
6	19,87
7	33,35
8	30,89
9	20,96
10	62,19
11	28,37
12	26,81
13	14,19
14	15,89
15	57,68
16	20,94
17	26,68
18	23,68
19	16,08
20	58,75
21	16,36
22	50,93
23	29,19
24	29,89
25	23,93
26	71,53
27	22,16
28	49,21
29	58,10
30	43,11
31	54,13
32	28,63
33	62,61
34	15,87

DECRETO N° 088 03 MAR 2017


*Enrique Peñalosa Londoño*

**ENRIQUE PEÑALOSA LONDOÑO**  
ALCALDE MAYOR DE BOGOTÁ D.C.

*Andrés Ortiz Gómez*

**ANDRÉS ORTIZ GÓMEZ**  
SECRETARÍA DISTRITAL DE PLANEACIÓN

LOCALIZACIÓN Plano de Ordenamiento Zonal del Norte EN EL DISTRITO CAPITAL

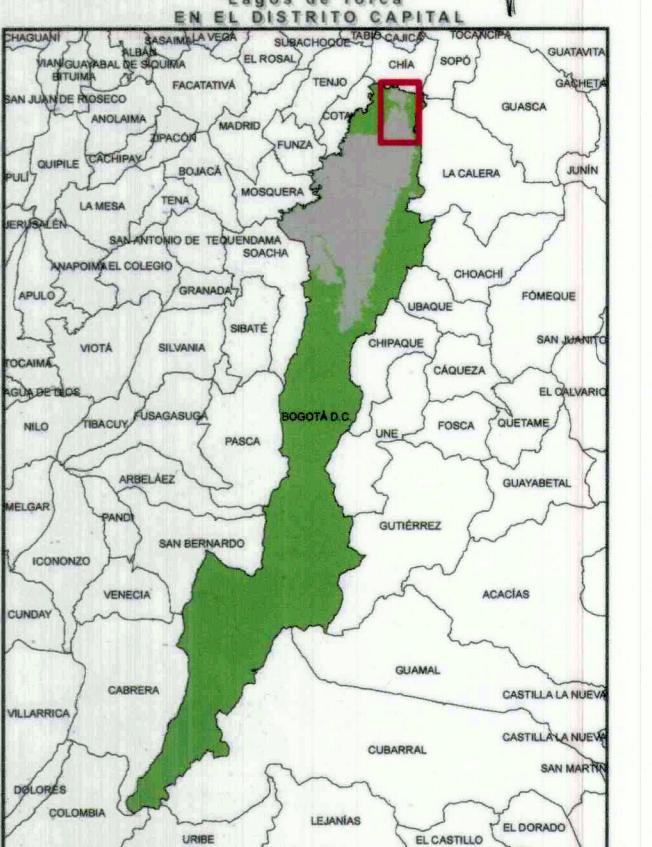

**BOGOTÁ MEJOR PARA TODOS**  
SECRETARÍA DE PLANEACIÓN

